



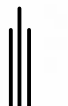



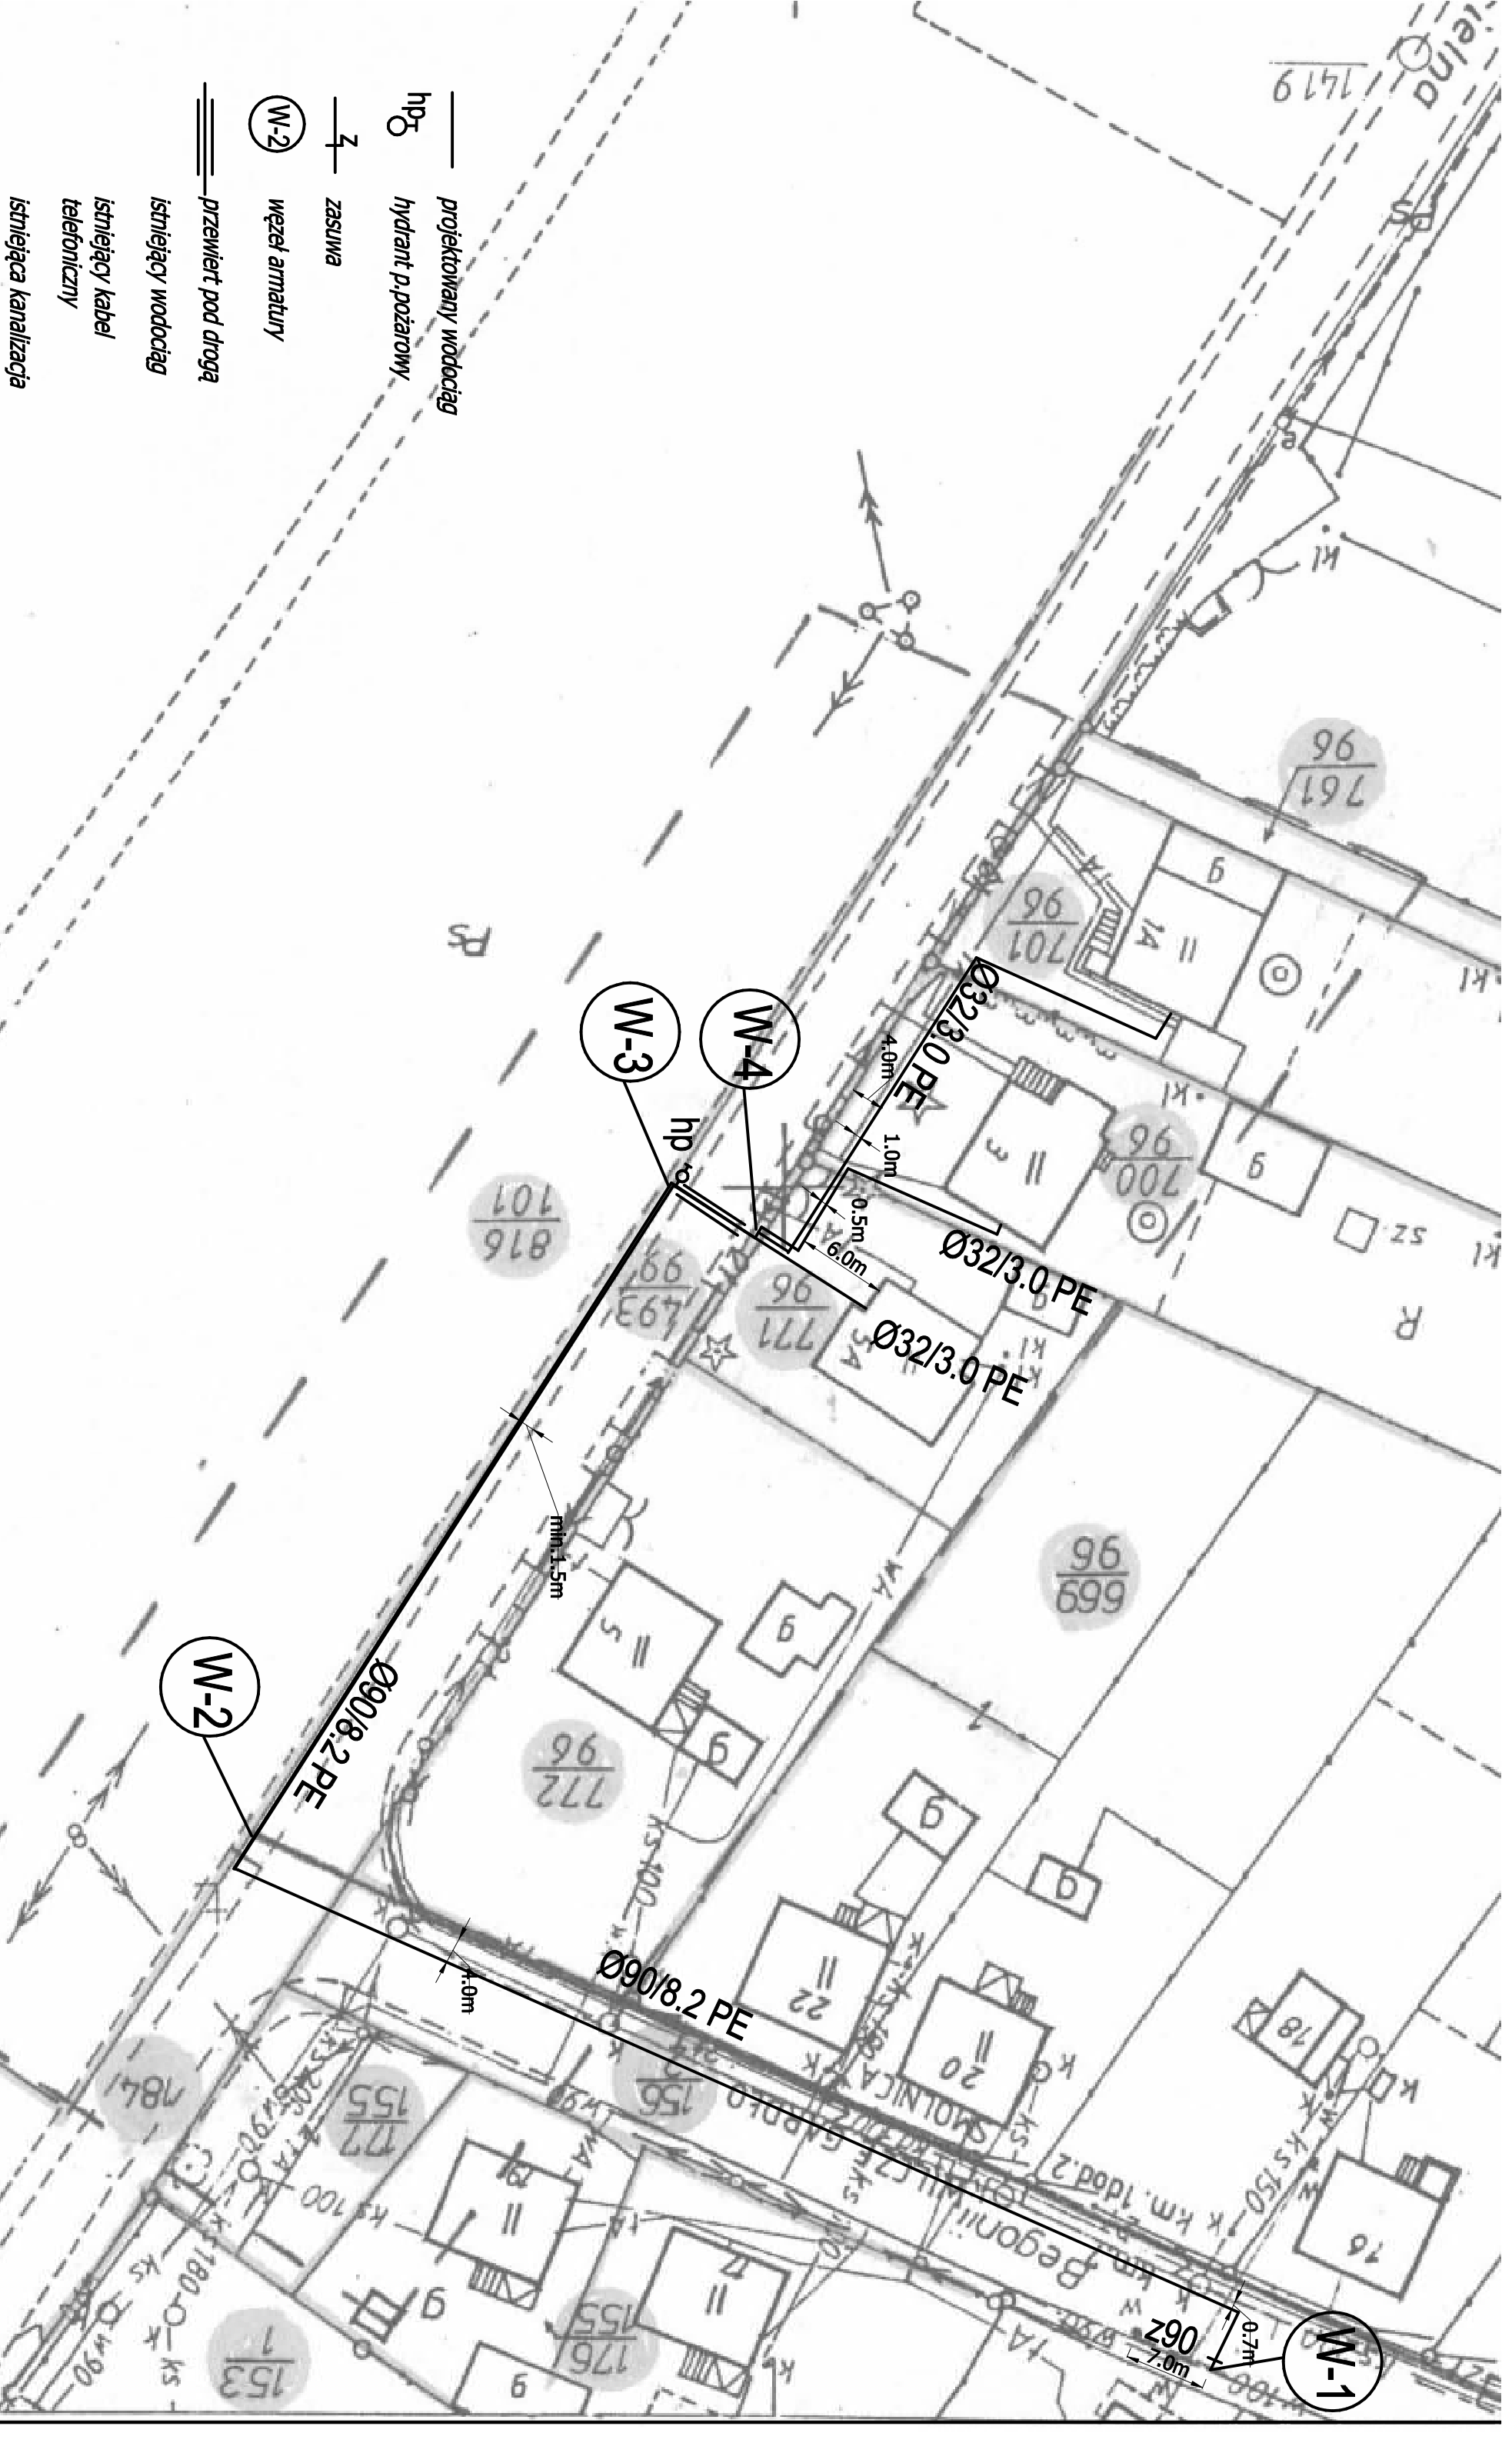


-  projektowany wodociąg
-  hydrant p. pożarowy
-  zasuwka
-  węzeł armatury
-  przewiert pod drogą
-  istniejący wodociąg
-  istniejący kabel telefoniczny
-  istniejąca kanalizacja



BUDNO USŁUGI PROJEKTOWYCH WODPROJEKT SP. Z O.O. PYSKOWICE		Skala:	
Investor:	Urząd Miasta Sześćcinowice	2	Budowa odbinaka wodociągu wraz z przyłączami do 1:500
Projektant:	ul. Rynek 18		posej przy ul. Koscielnej w Smolnicy
Wspierca:	ul. G. J. 11		Projekt zagospodarowania terenu
	ul. Złota 1		